

# MUSEUM KUNST JULBACH

Konzeptmappe

Vor\_Verein\_Kunst\_Julbach\_20090630.dwg

**architekturbüro**  
**ARKADE**  
ZT GmbH


A-4170 Haslach, Marktplatz 15  
Tel.: 07289/72065-0 Fax: -20  
Info@architektur-arkade.at



# MUSEUM KUNST JULBACH

Lageplan M 1:200

Vor\_Vereln\_Kunst\_Julbach\_20090630.dwg

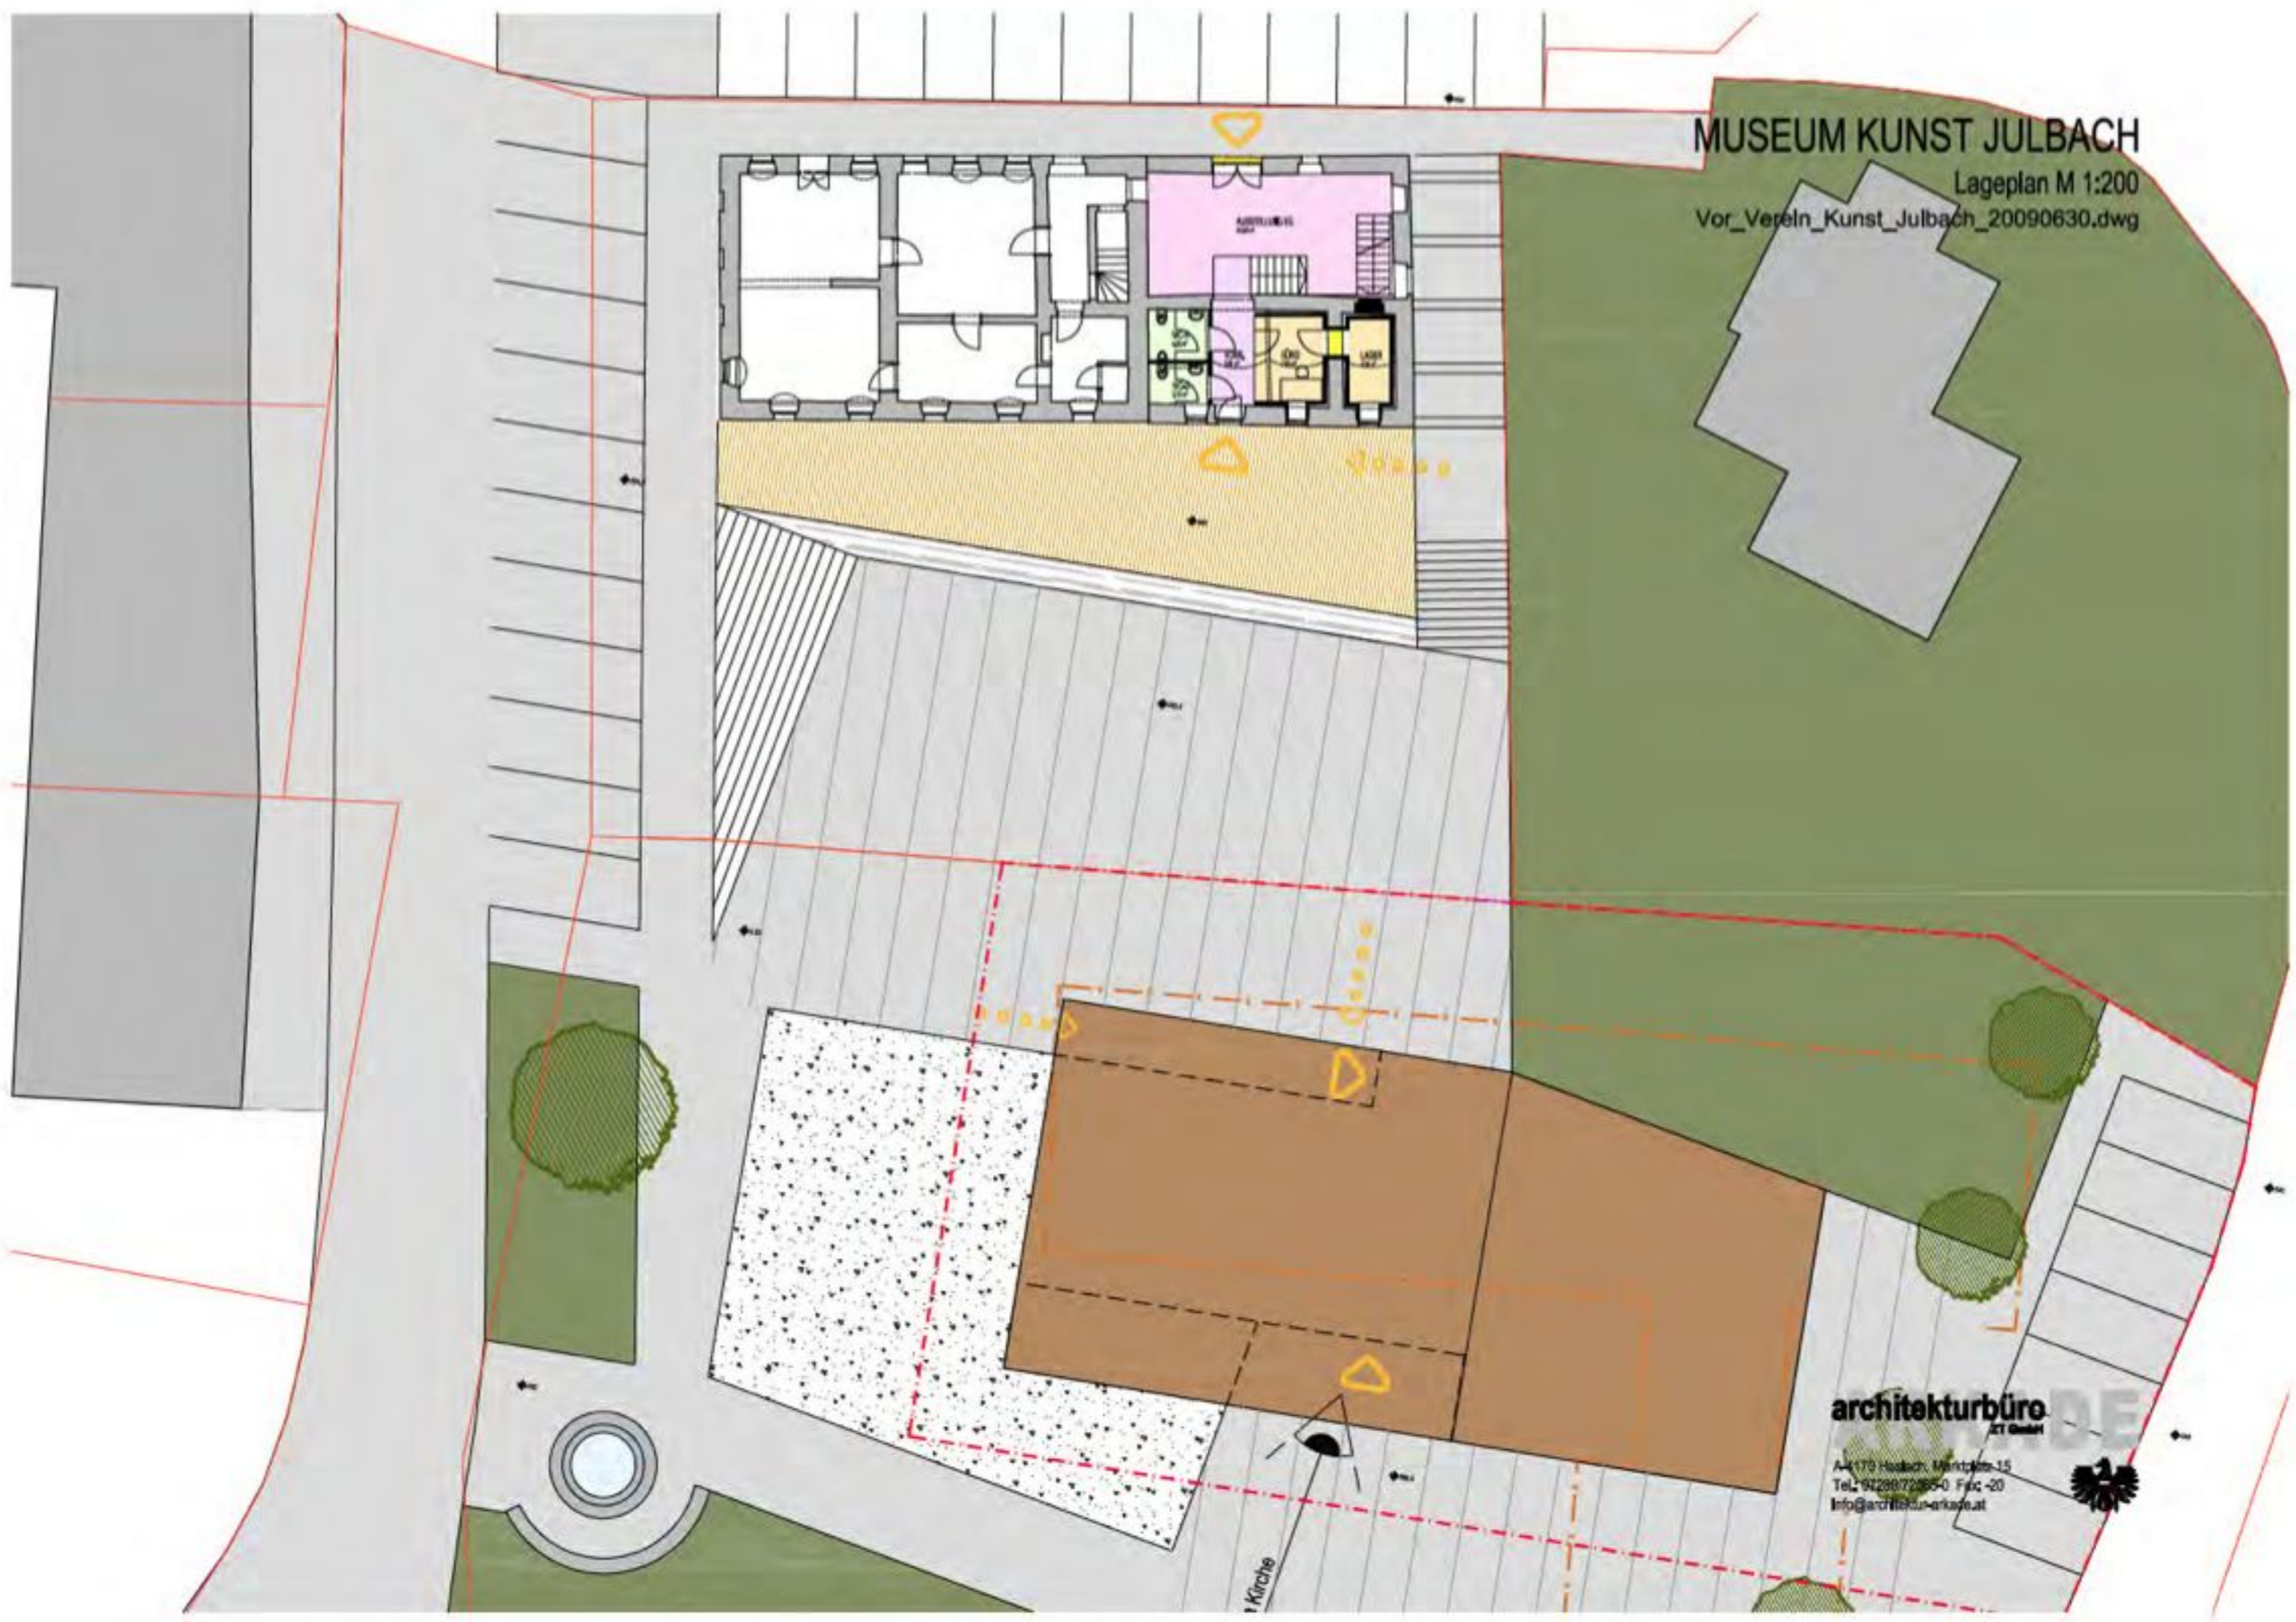

**architekturbüro**  





Kirche

# MUSEUM KUNST JULBACH

Konzept M 1:100

Vor\_Verein\_Kunst\_Julbach\_20090630.dwg

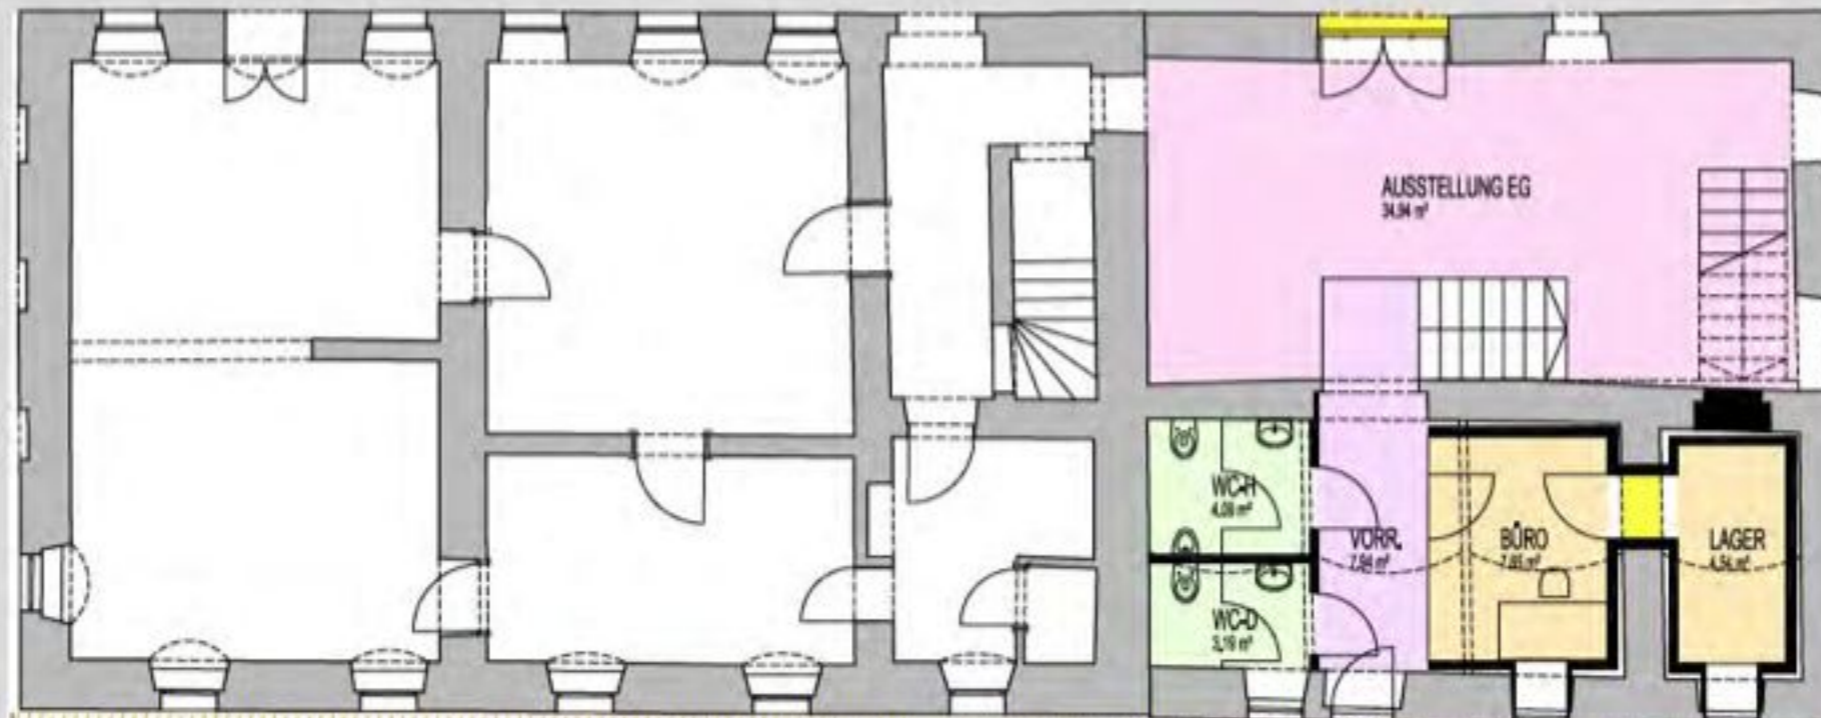

**ERDGESCHOSS**  
AUSSTELLUNG 34,34 M<sup>2</sup>  
NEBENFLÄCHE 27,42 M<sup>2</sup>

**architekturbüro**  
ERKADE


A-4170 Haslach, Marktplatz 15  
Tel.: 07289/72065-0 Fax: -20  
Info@architektur-erkade.at



# MUSEUM KUNST JULBACH

Konzept M 1:100

Vor\_Verein\_Kunst\_Julbach\_20090630.dwg

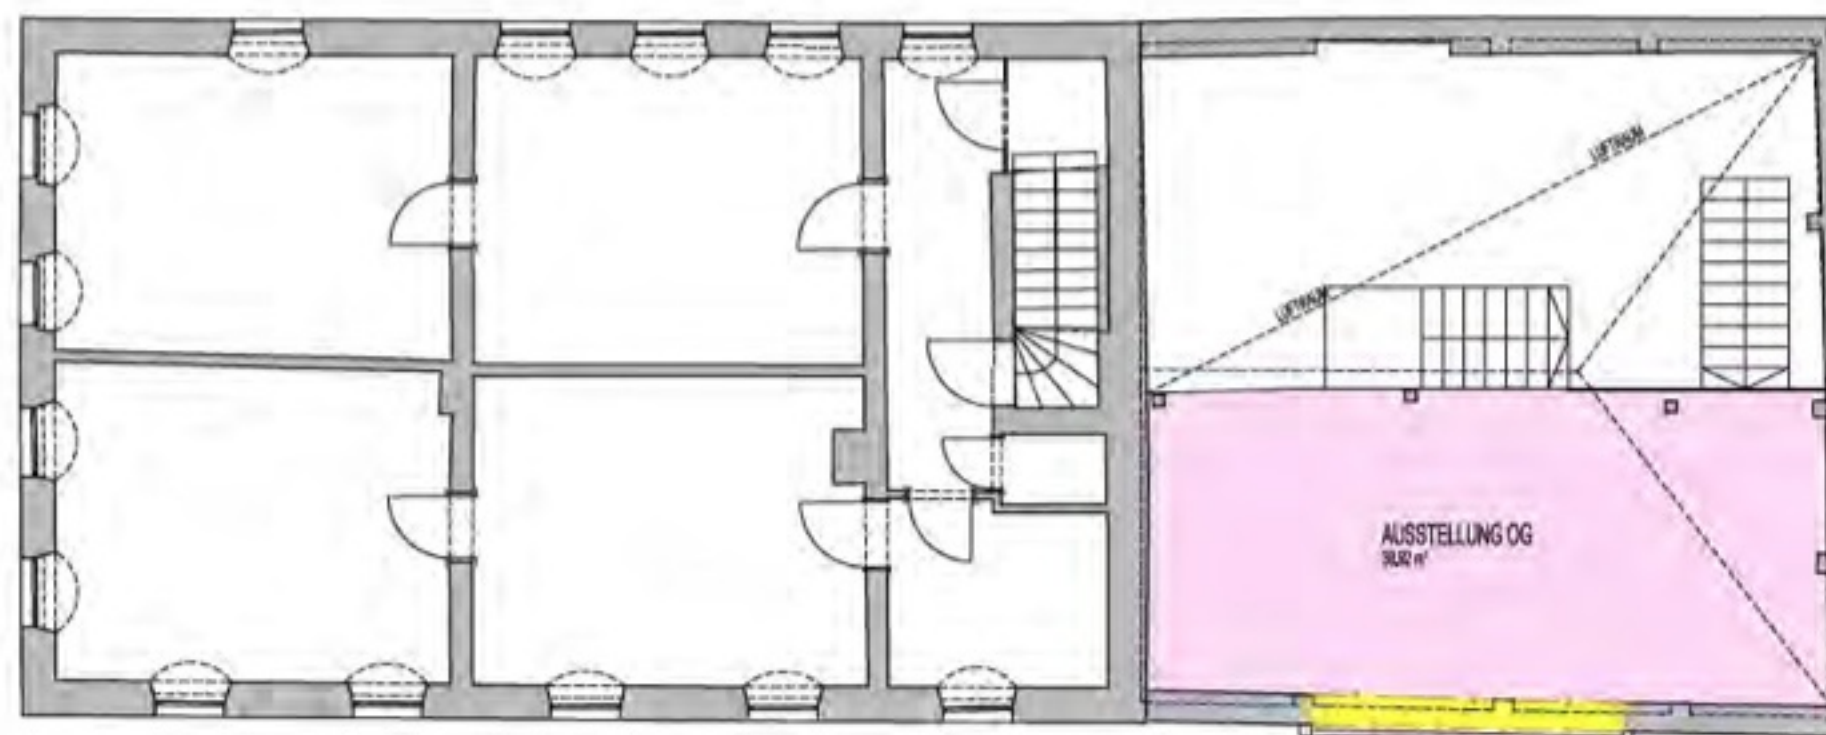

**OBERGESCHOSS**  
AUSSTELLUNG 39,92 M<sup>2</sup>

**architekturbüro**  
**ARRARDE**  
ZT GmbH


A-4170 Heulach, Marktplatz 15  
Tel.: 07289/72065-0 Fax: -20  
Info@architektur-erkade.at



# MUSEUM KUNST JULBACH

Konzept M 1:100

Vor\_Verein\_Kunst\_Julbach\_20090630.dwg

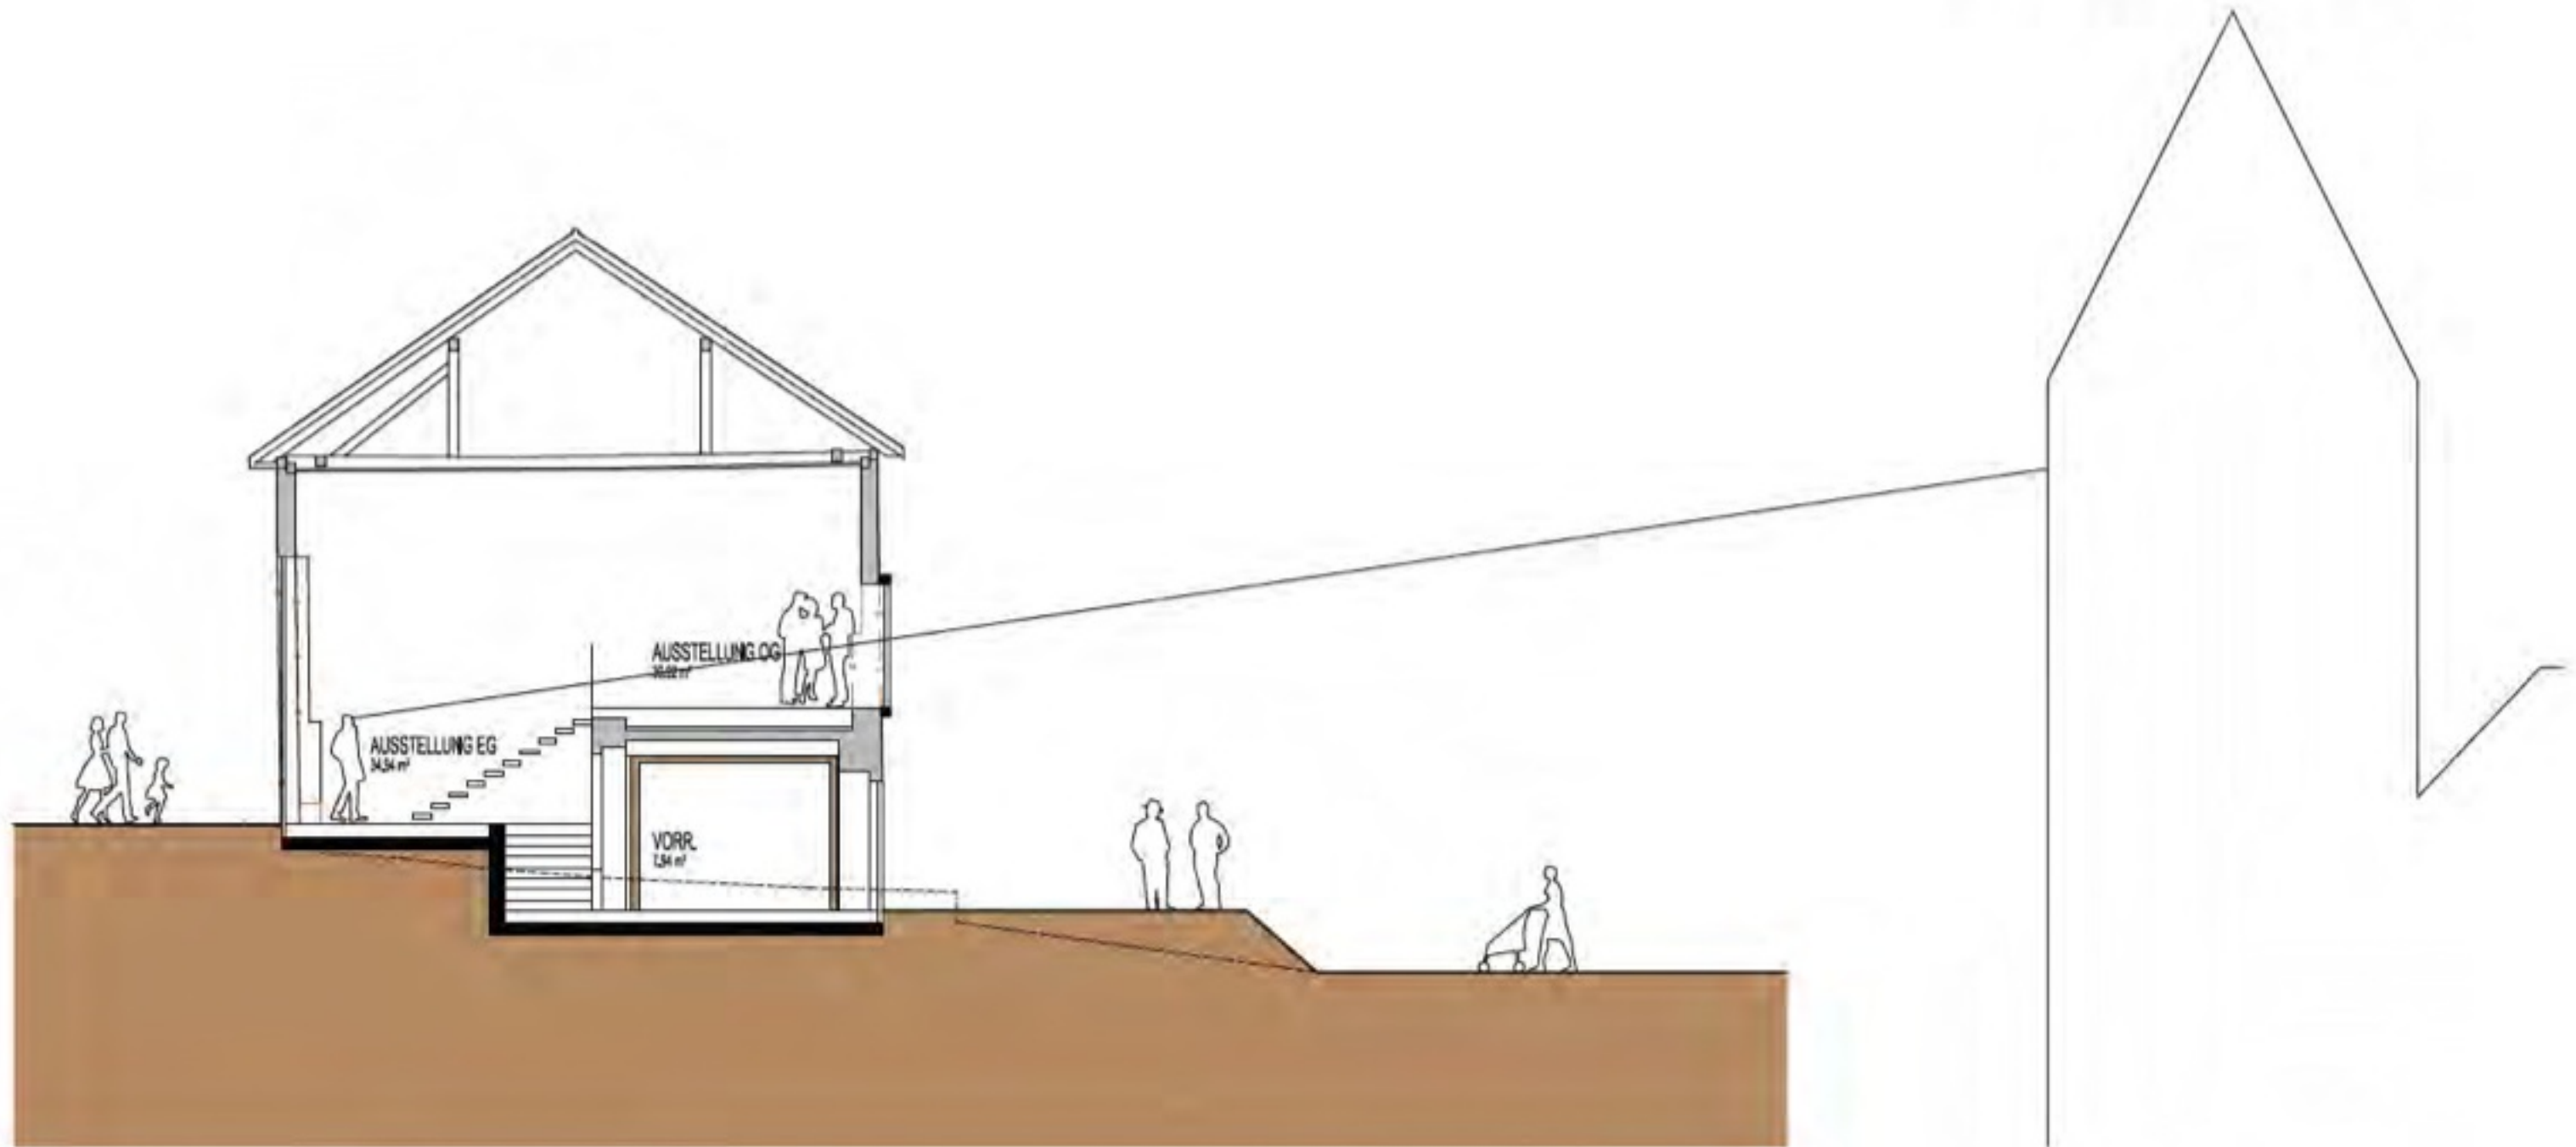


**architekturbüro**  
**ARRARDE**  
ZT GmbH


A-4170 Heeslach, Marktplatz 15  
Tel.: 07289/72065-0 Fax: -20  
Info@architektu-erkade.at



# MUSEUM KUNST JULBACH

Konzept M 1:100

Vor\_Verein\_Kunst\_Julbach\_20090630.dwg

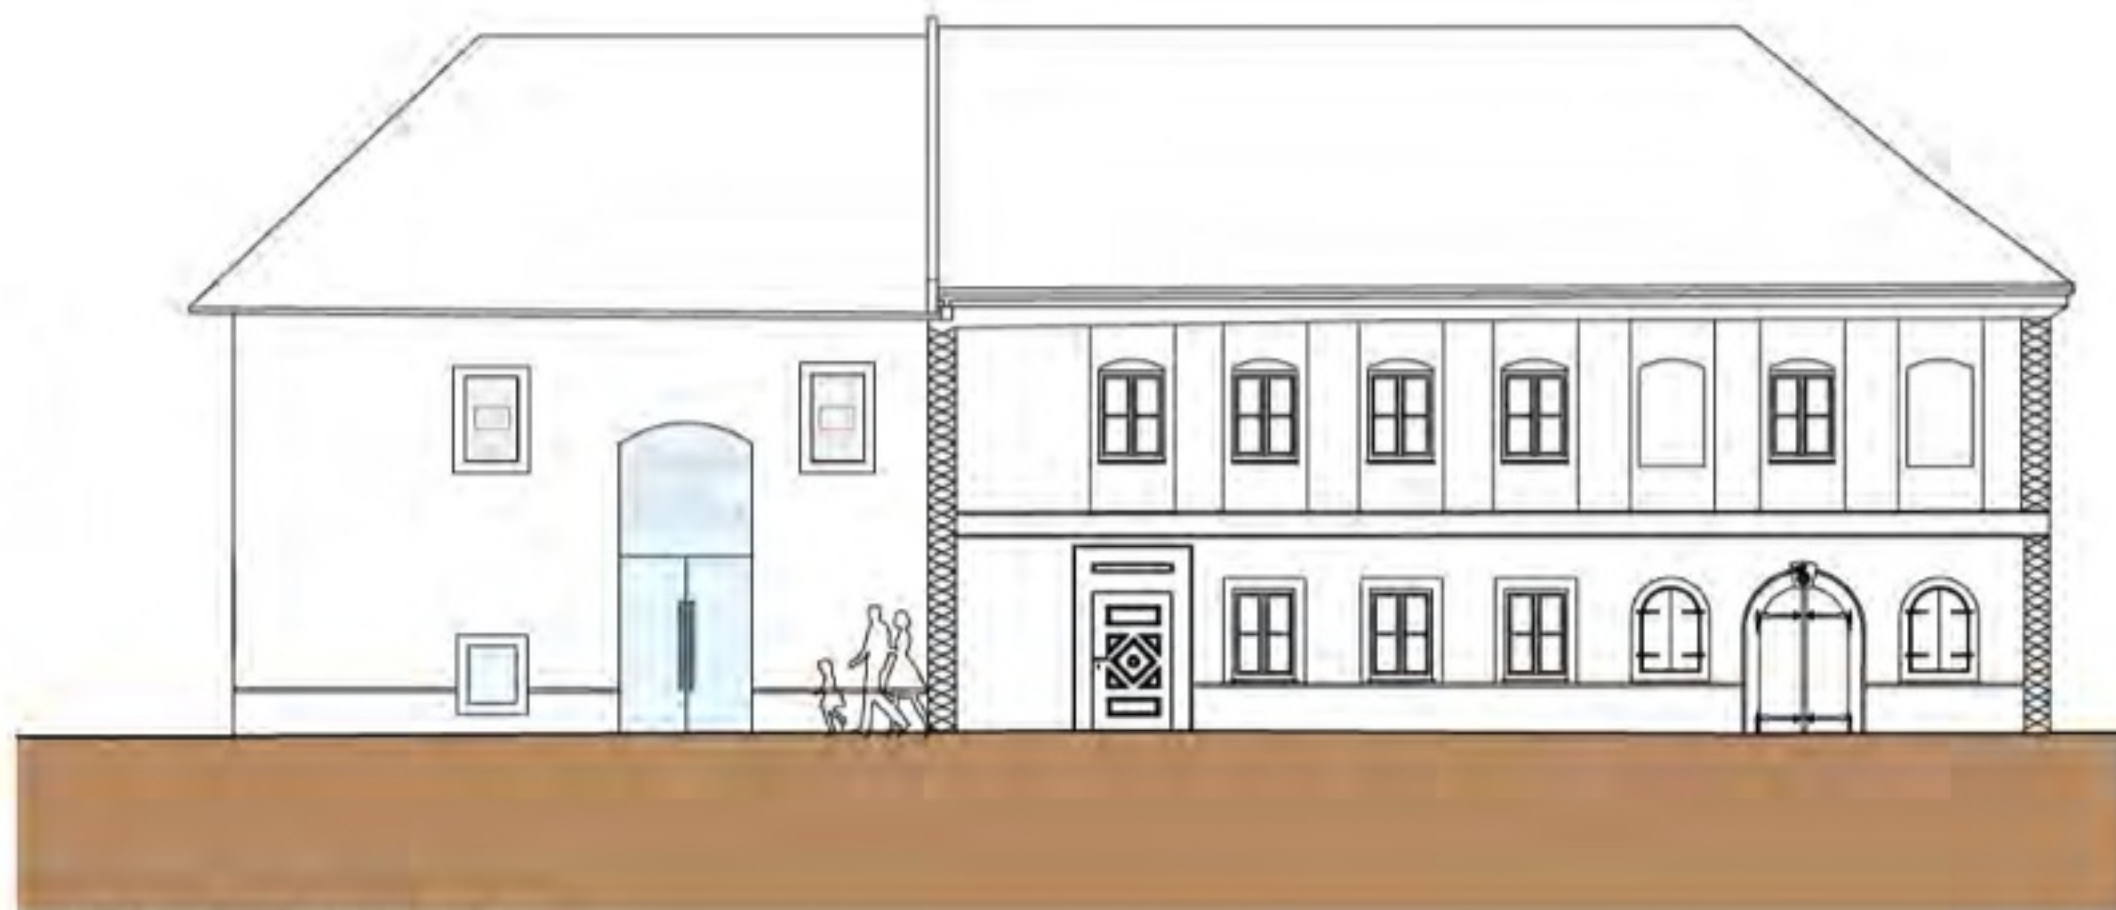

ANSICHT NORD STRASSE

**architekturbüro**  
ERKADE


A-4170 Haslach, Marktplatz 15  
Tel.: 07289/72065-0 Fax: -20  
Info@architektu-erkade.at



# MUSEUM KUNST JULBACH

Konzept M 1:100

Vor\_Verein\_Kunst\_Julbach\_20090630.dwg

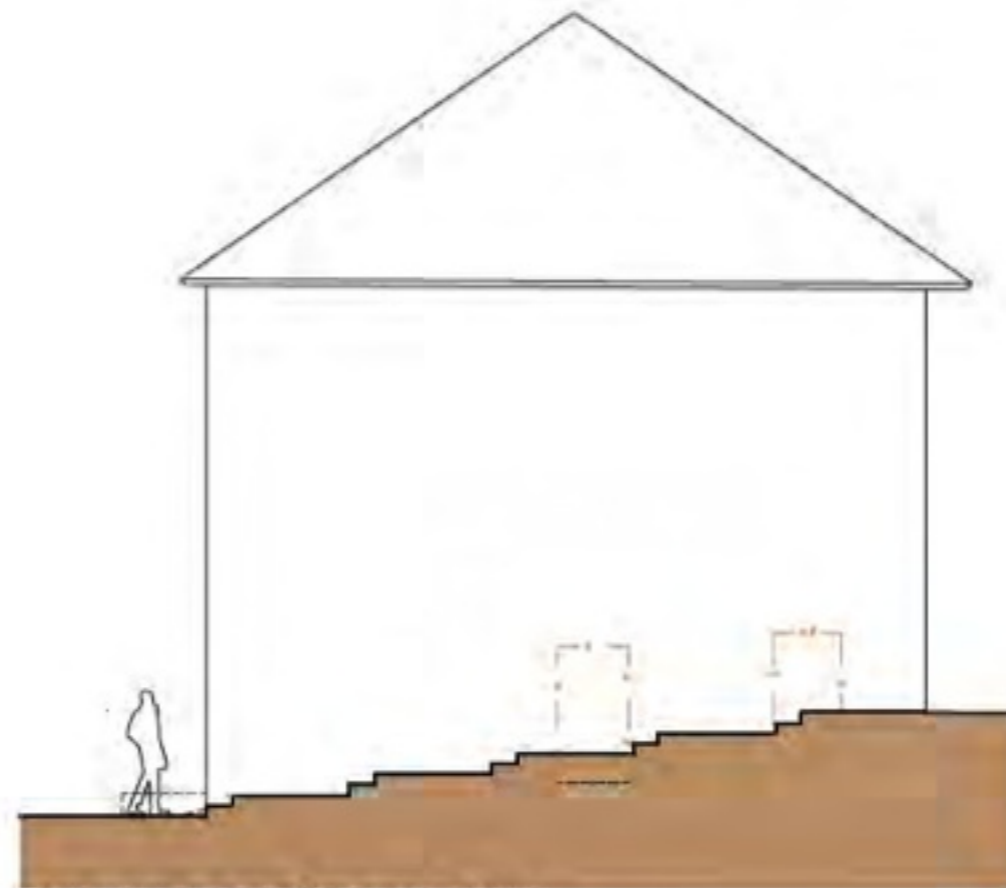

ANSICHT OST ÖFF: ABGANG

**architekturbüro**  
**ARRADE**  


A-4170 Haslach, Marktplatz 15  
Tel.: 07289/72065-0 Fax: -20  
Info@architektur-arrade.at



# MUSEUM KUNST JULBACH

Konzept M 1:100

Vor\_Verein\_Kunst\_Julbach\_20090630.dwg

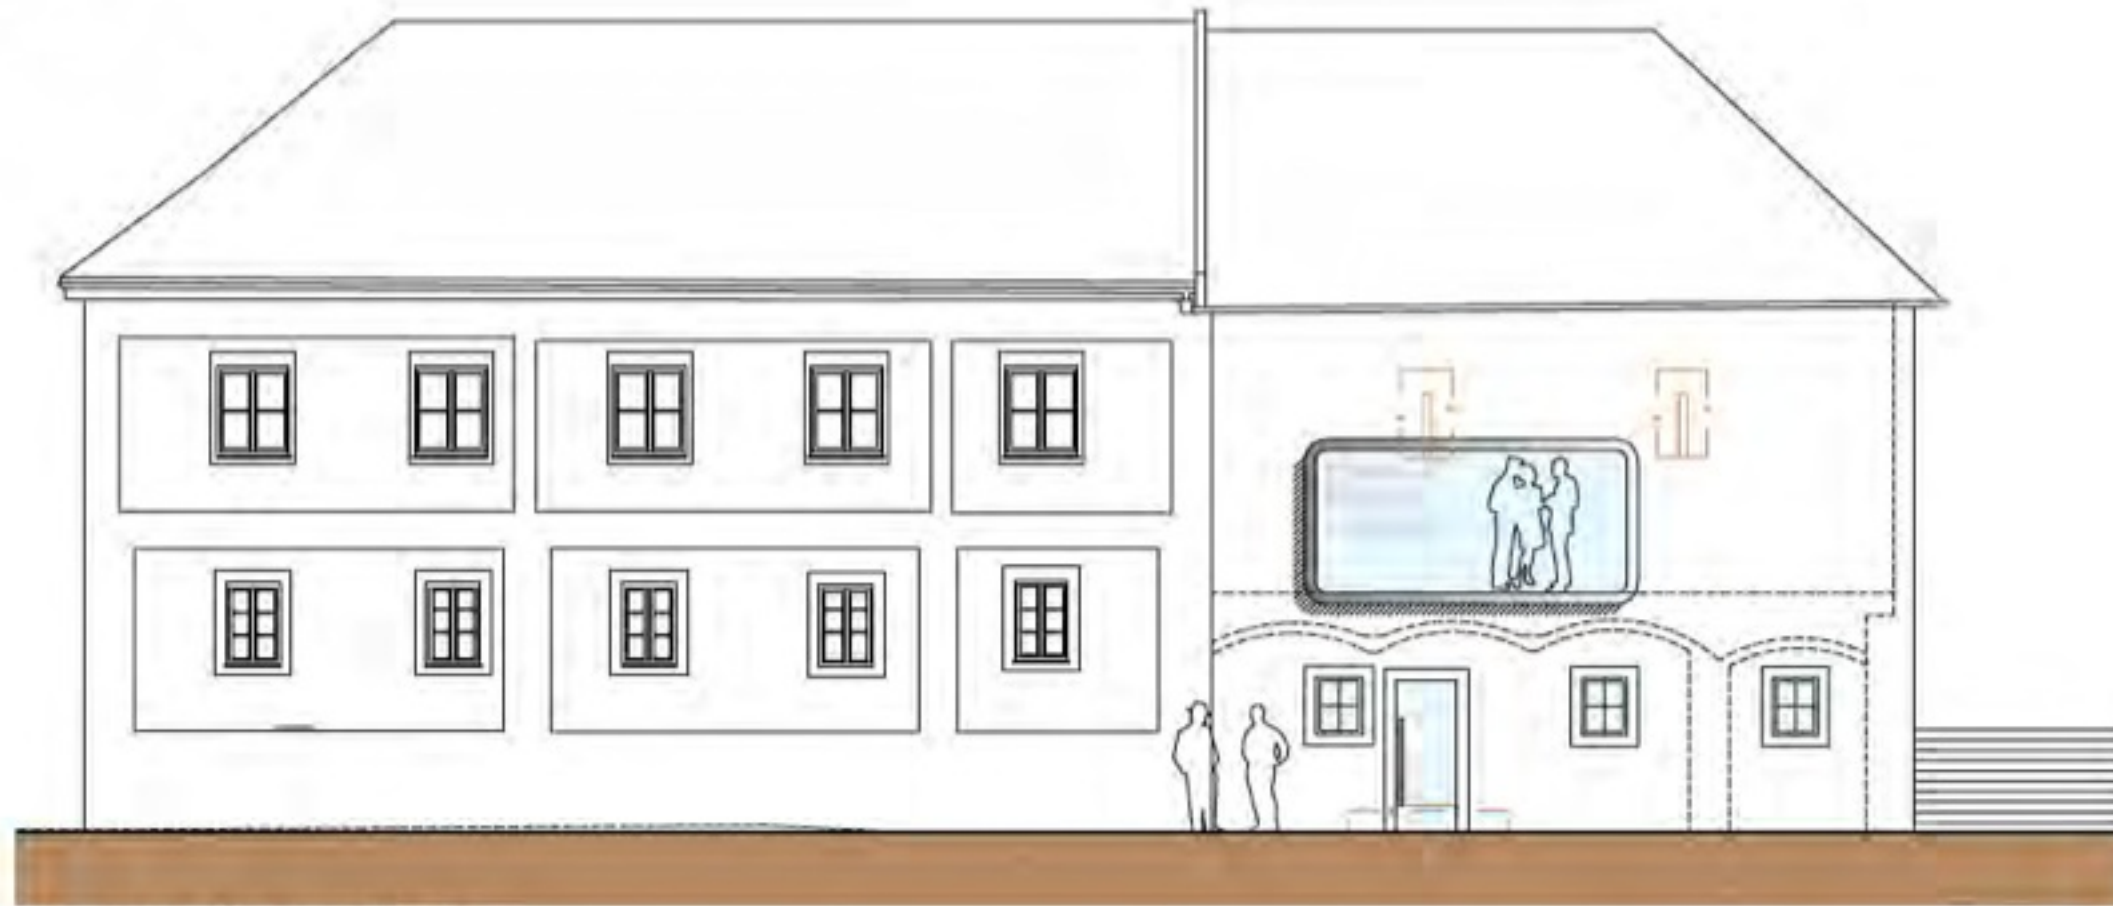

ANSICHT SÜD TERRASSE

**architekturbüro**  
**ARRADE**  

A-4170 Haslach, Marktplatz 15  
Tel.: 07289/72065-0 Fax: -20  
Info@architektur-arrade.at

